


Klasa

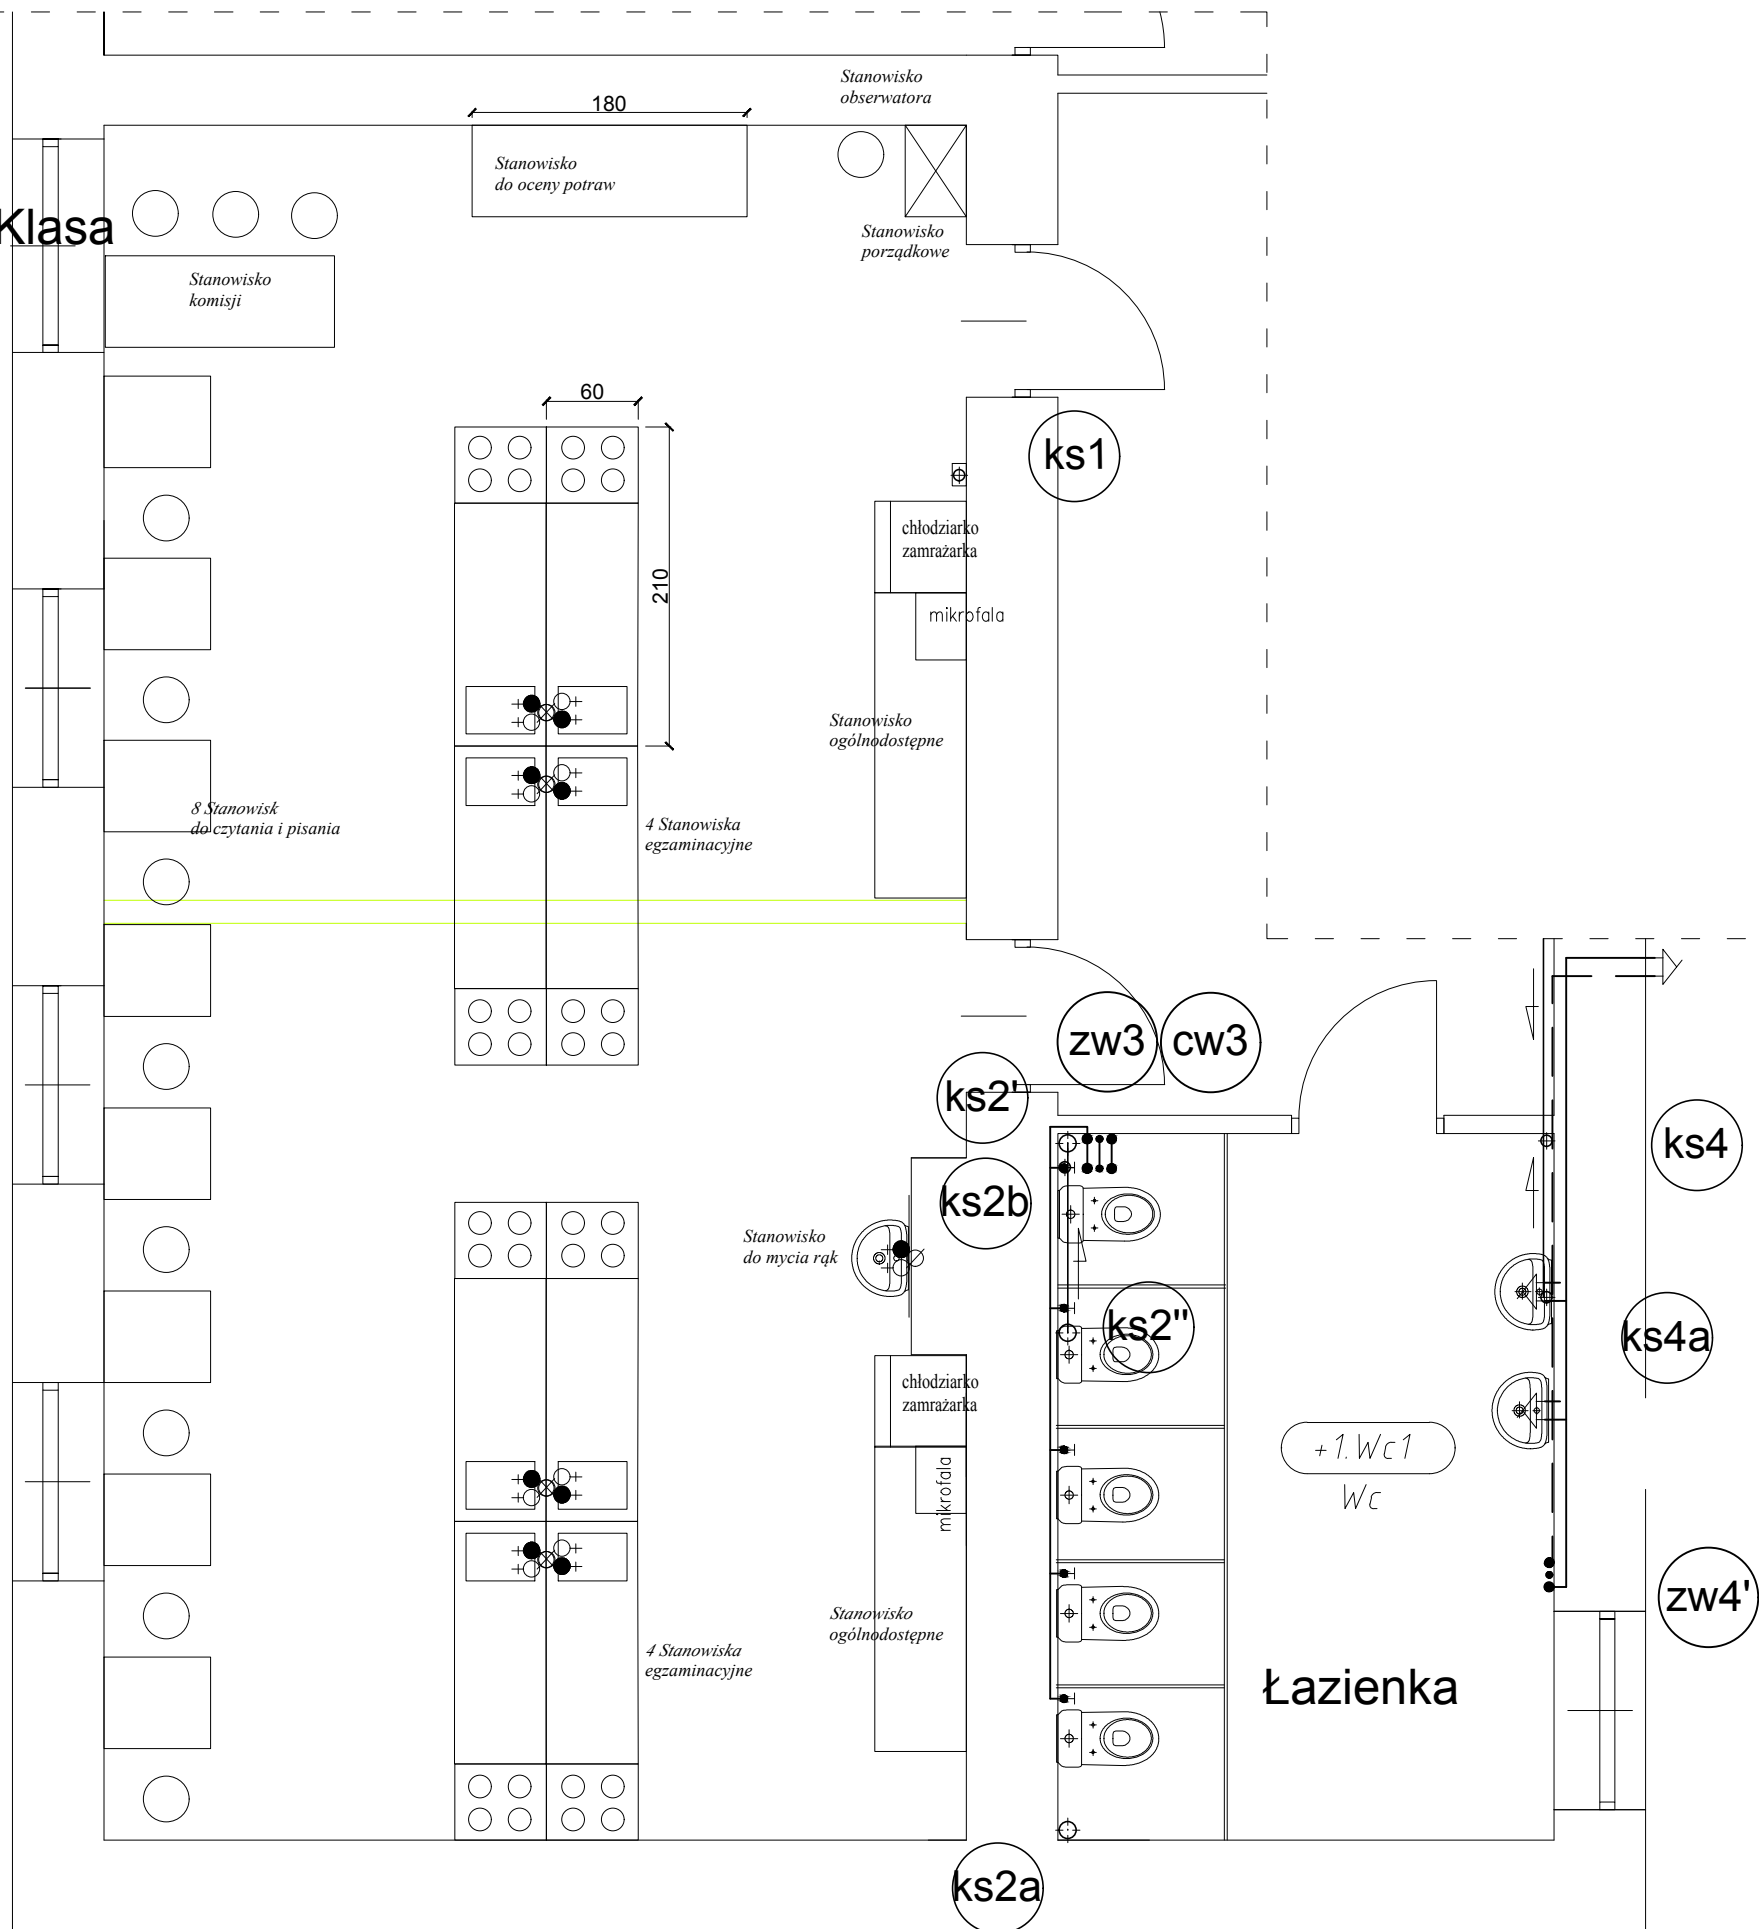

POMIESZCZENIE EGZAMINACYJNE
1 PIĘTRO - WERSJA NR 1
z miejscami do czytania i pisania